


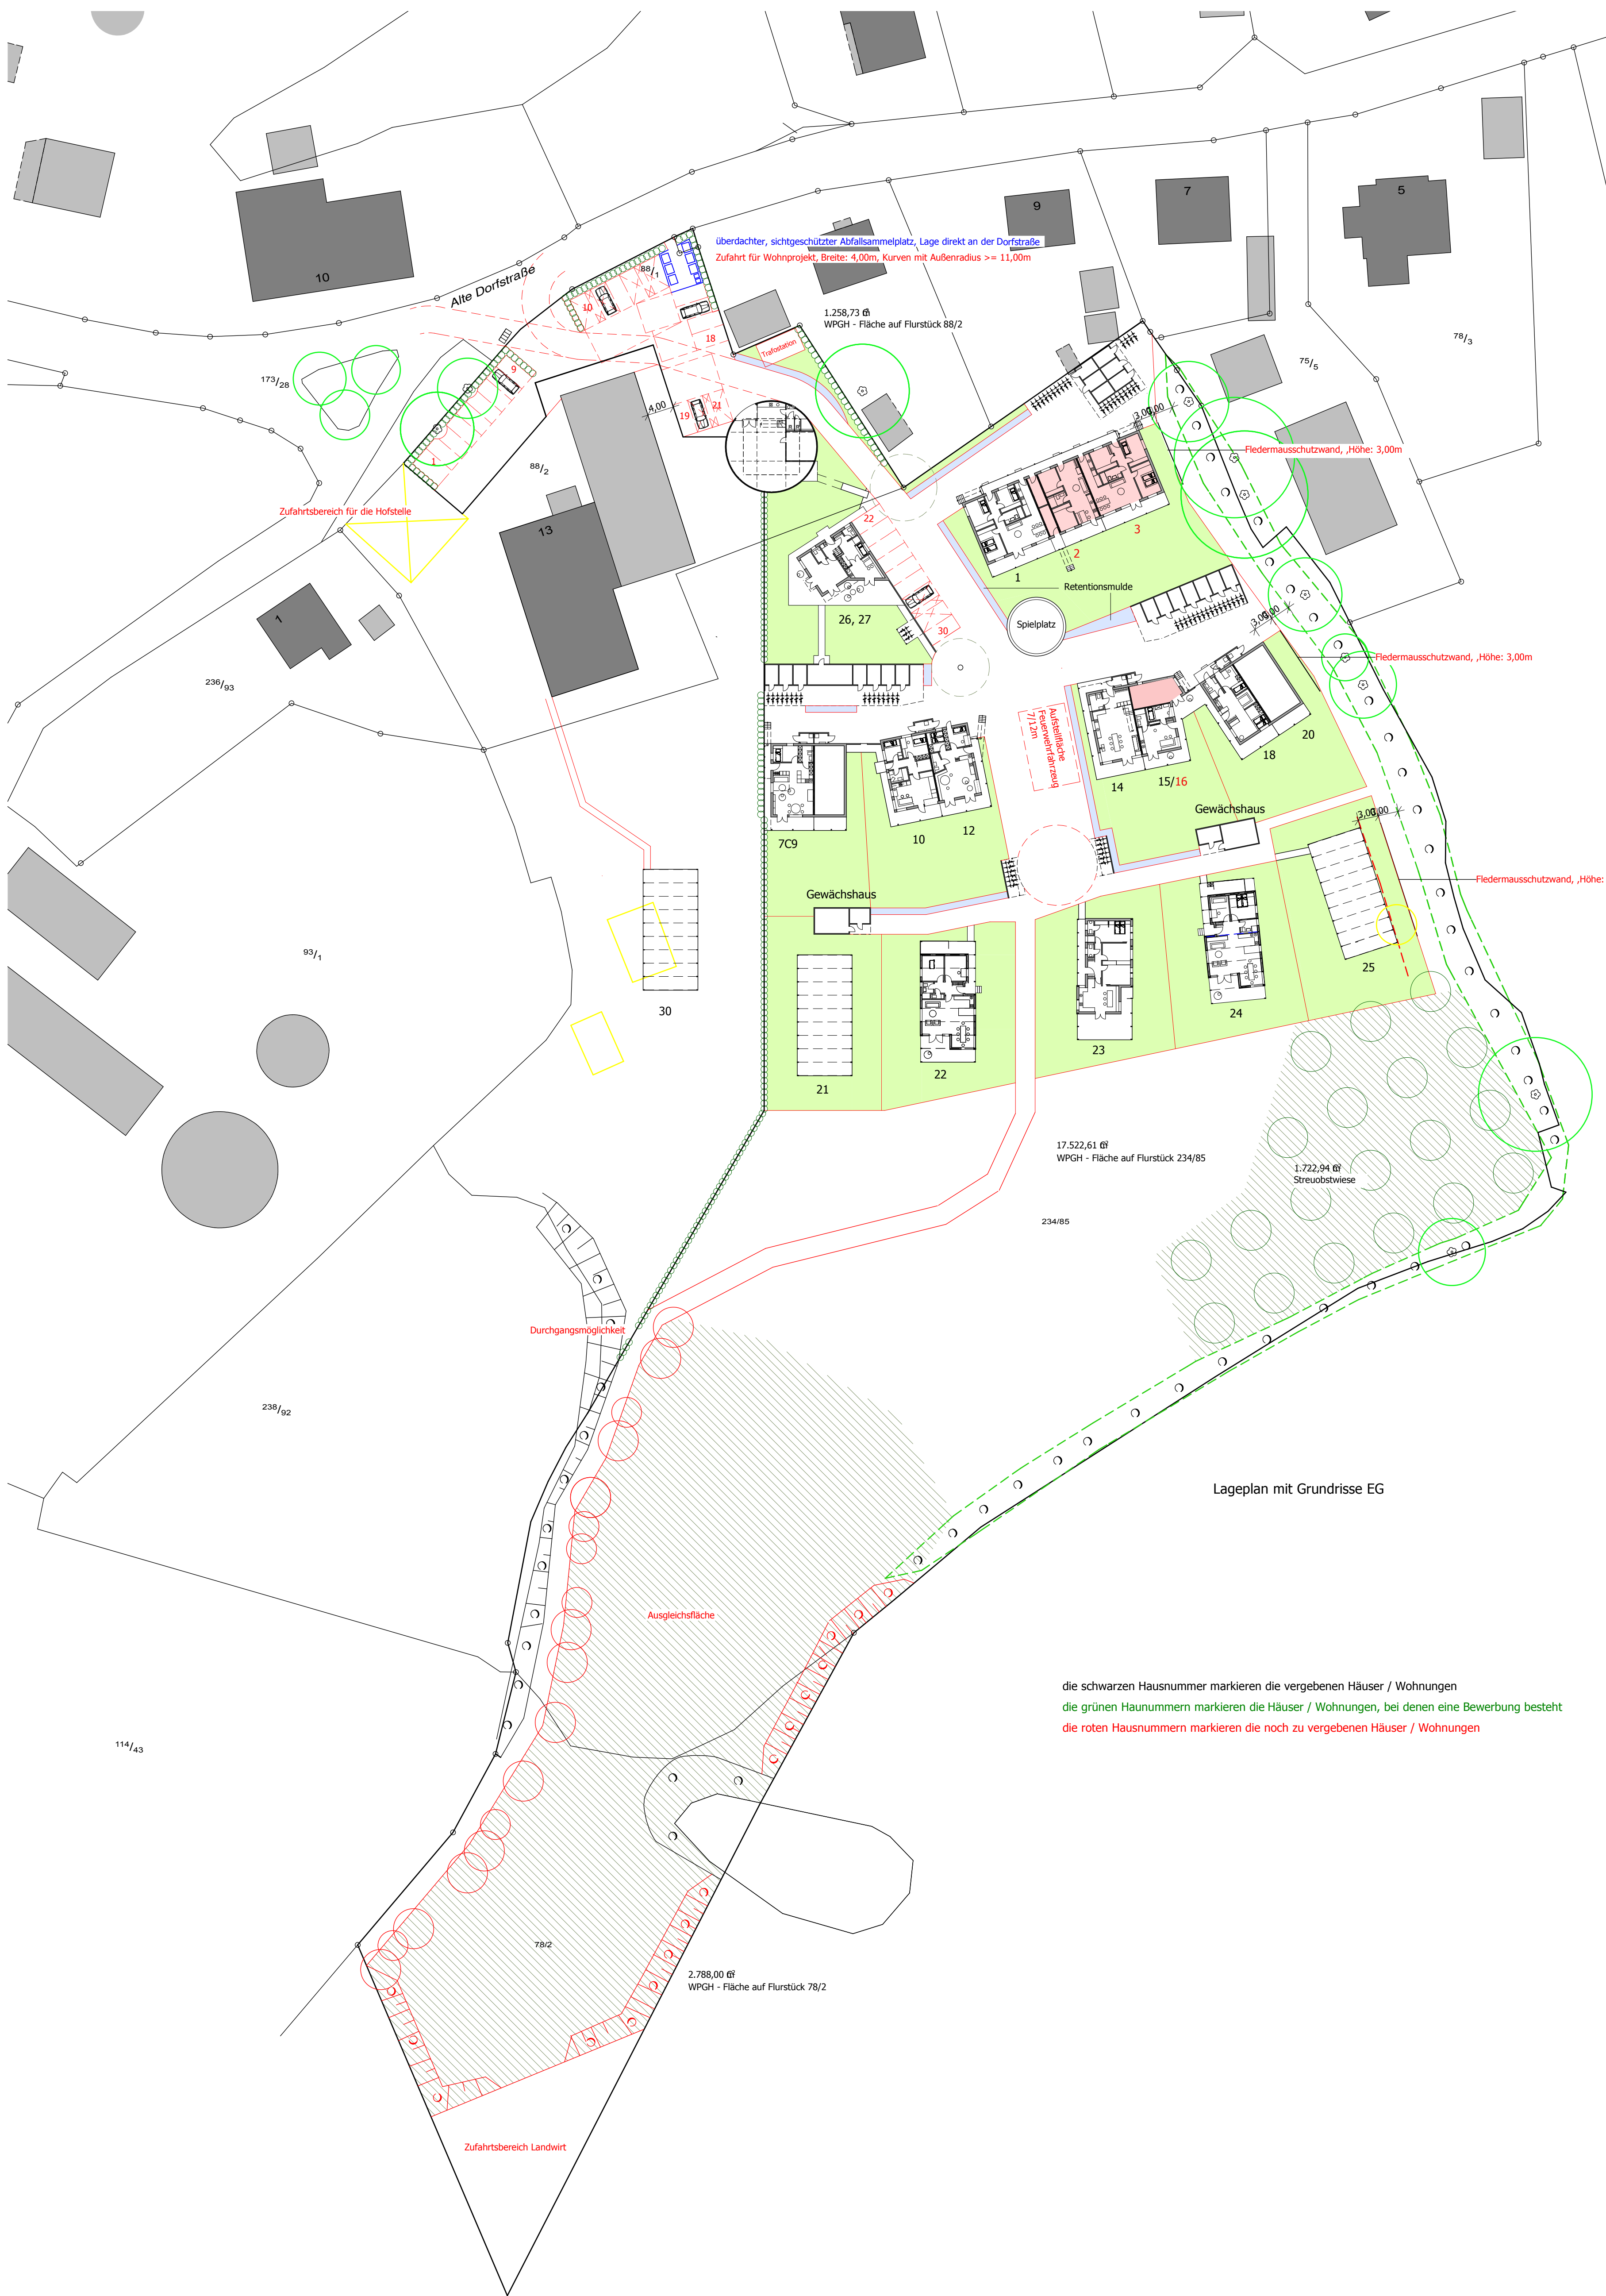

 Wohnprojekt AmGroßenHof				
INDEXDATUMUND VERFÜGEN				
Bearbeitet von	Datum	Status	Notiz	
	05.05.26			
	Bezeichnung	Prozess		
von	AO	Lageplan mit Grundrissen	C1:500	
	DS			
Bearbeiter		Architekt		
caR Wohnprojekt am Großen Hof		DAVID SIMON		
Alte Dorfstraße 13		Tel.: 0345 312345, Fax: 0345 312346		
24306 Rathensdorf		E-Mail: david@simon.de		
Gutachter		Gutachter		