
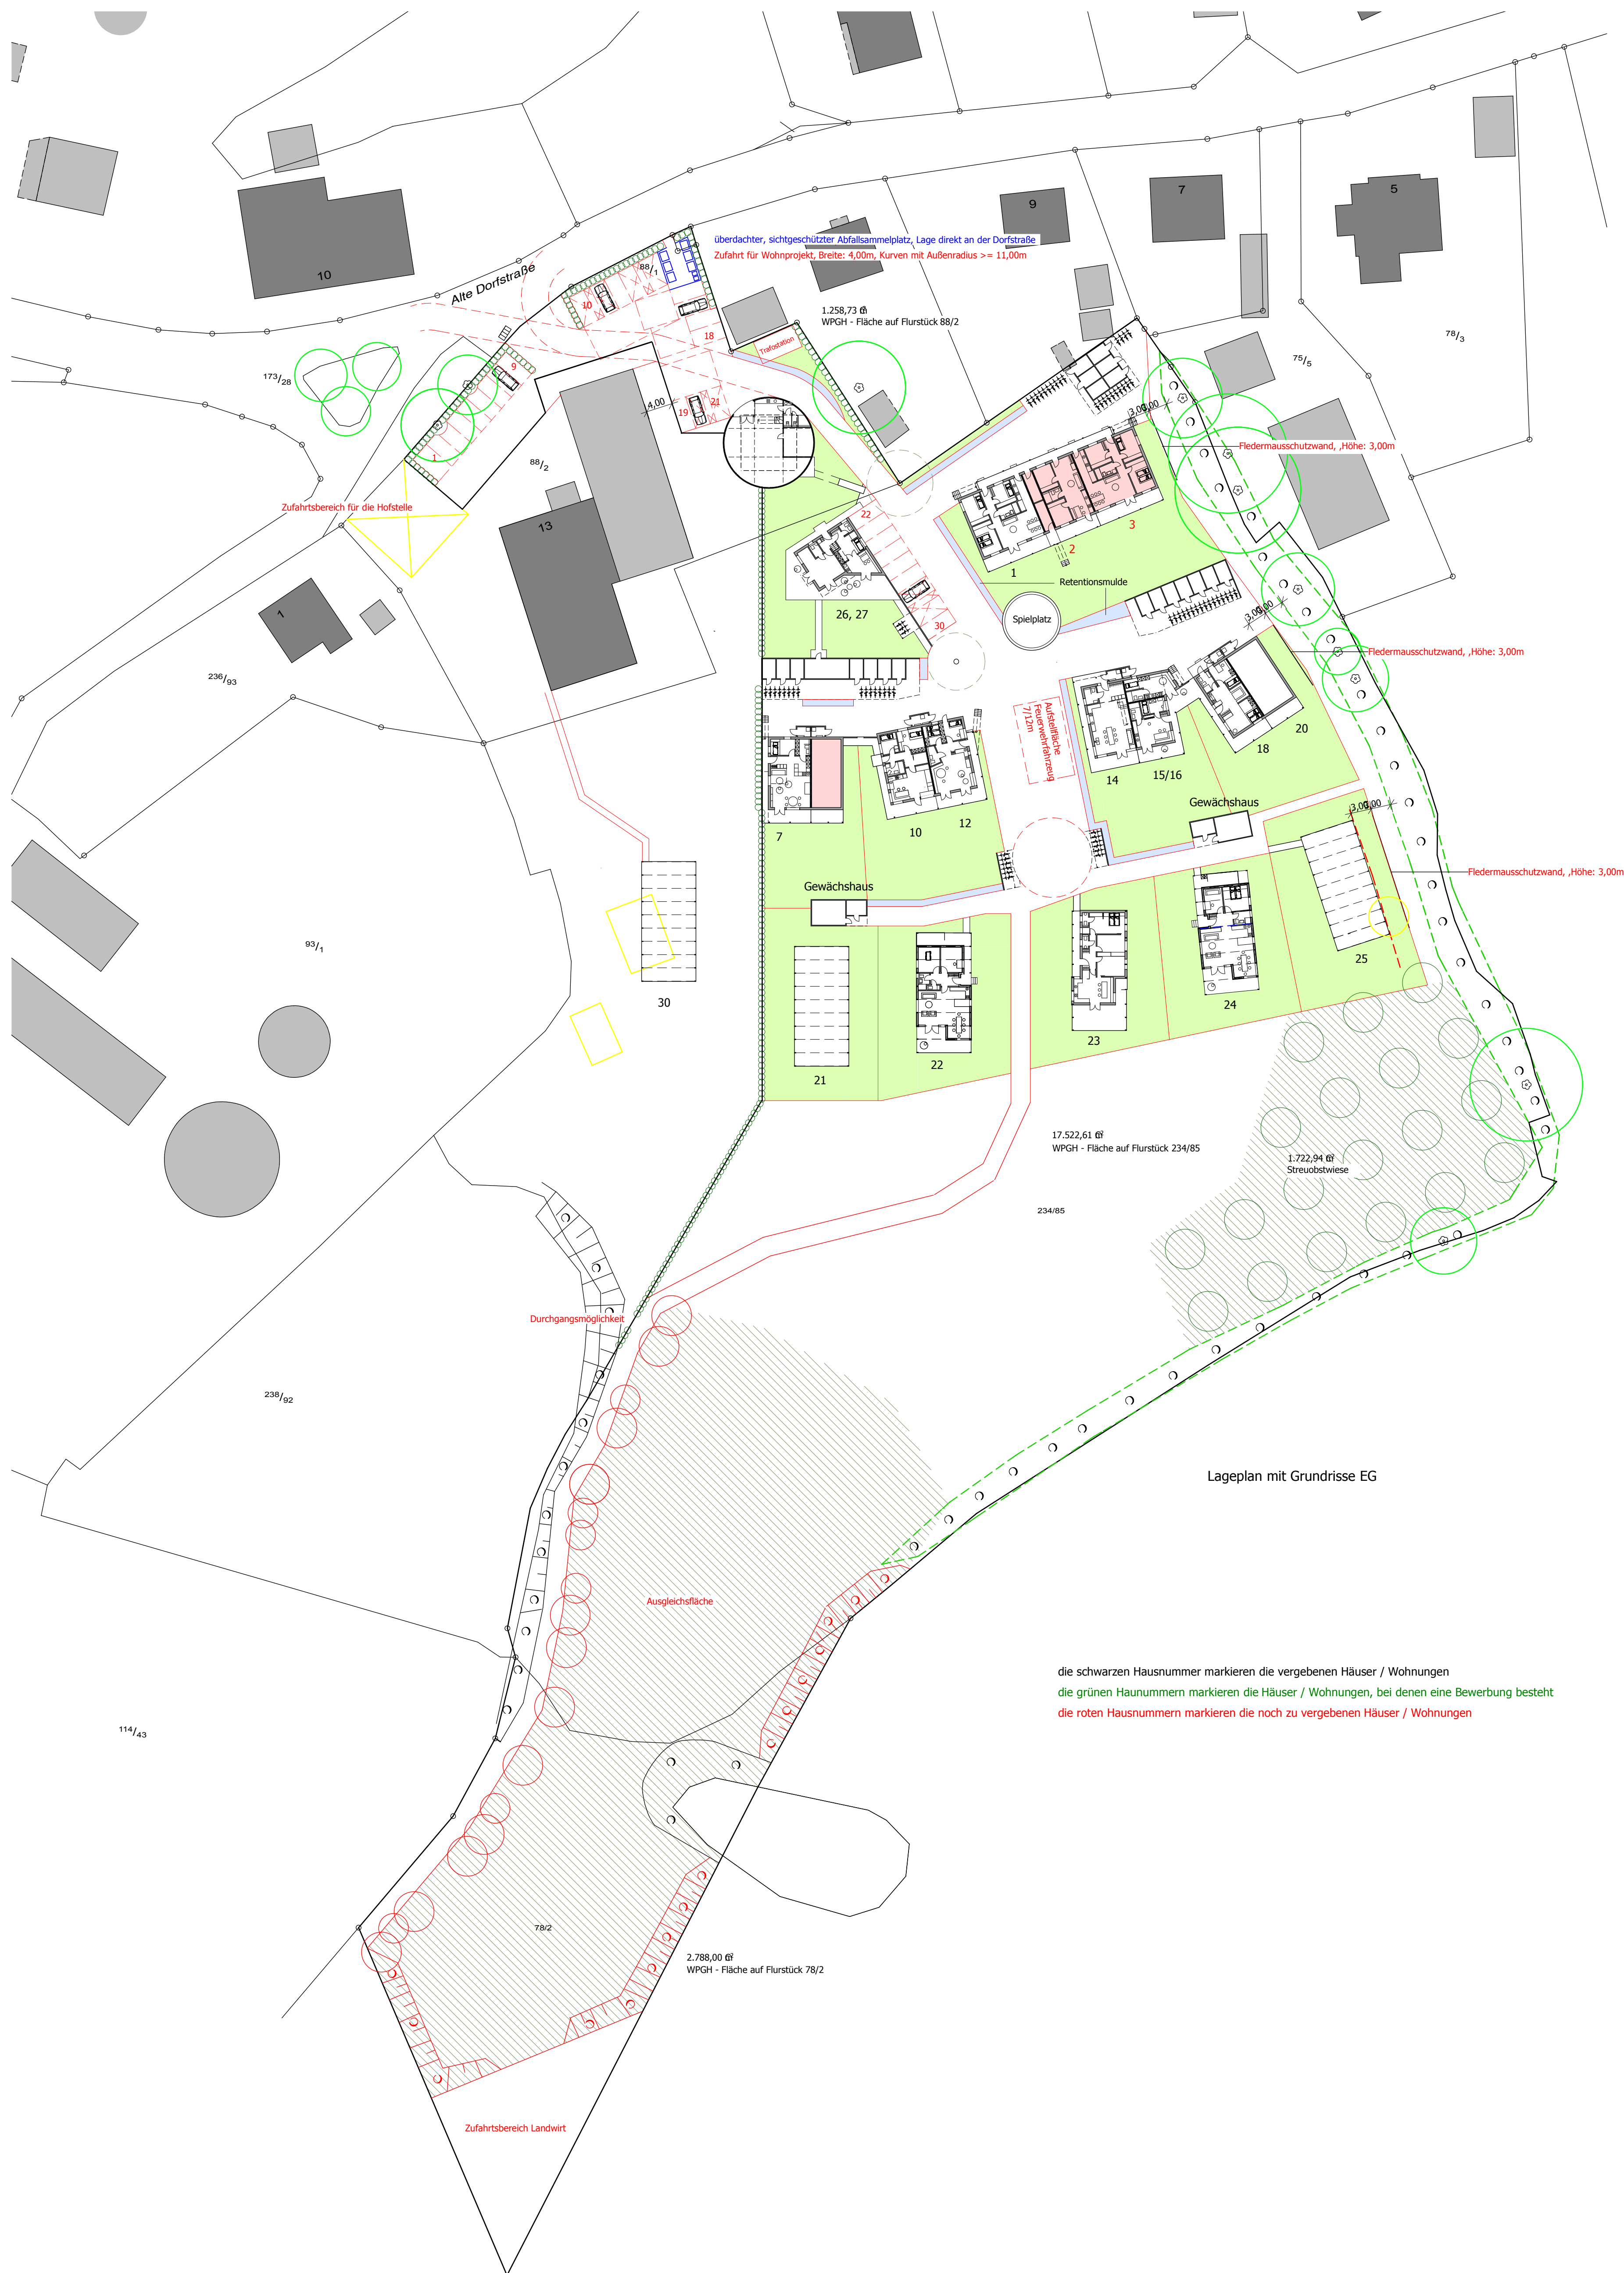


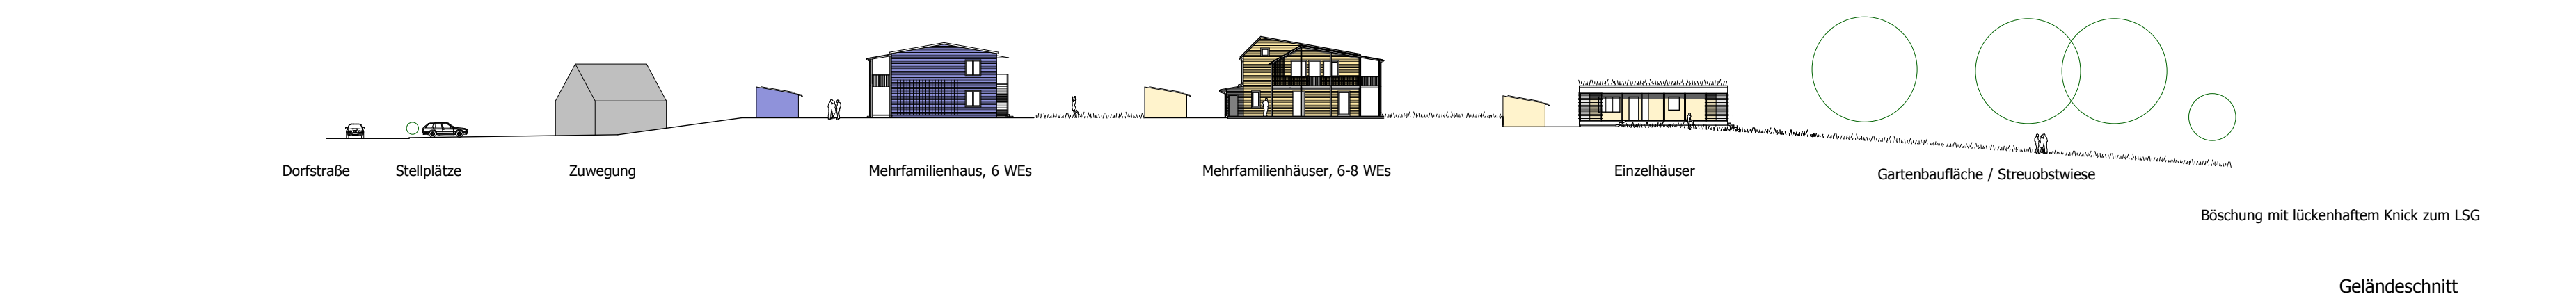

 Wohnprojekt AmGroßenHof			
INDEX DATUM VERÄNDERUNGEN			
Bezeichnung	Datum	Status	
	05.05.26	AD	
	Bauherr	Freiwillig	
	Ges.	DS	
Lageplan mit Grundrissen 1:500			
Bezeichnung	Architekt		
			
	GdR Wohnprojekt am Großen Hof		
	Alte Dorfstraße 13		
	24306 Rathenow		
Unterzeichnet	Unterzeichnet		