




Geländeschnitt

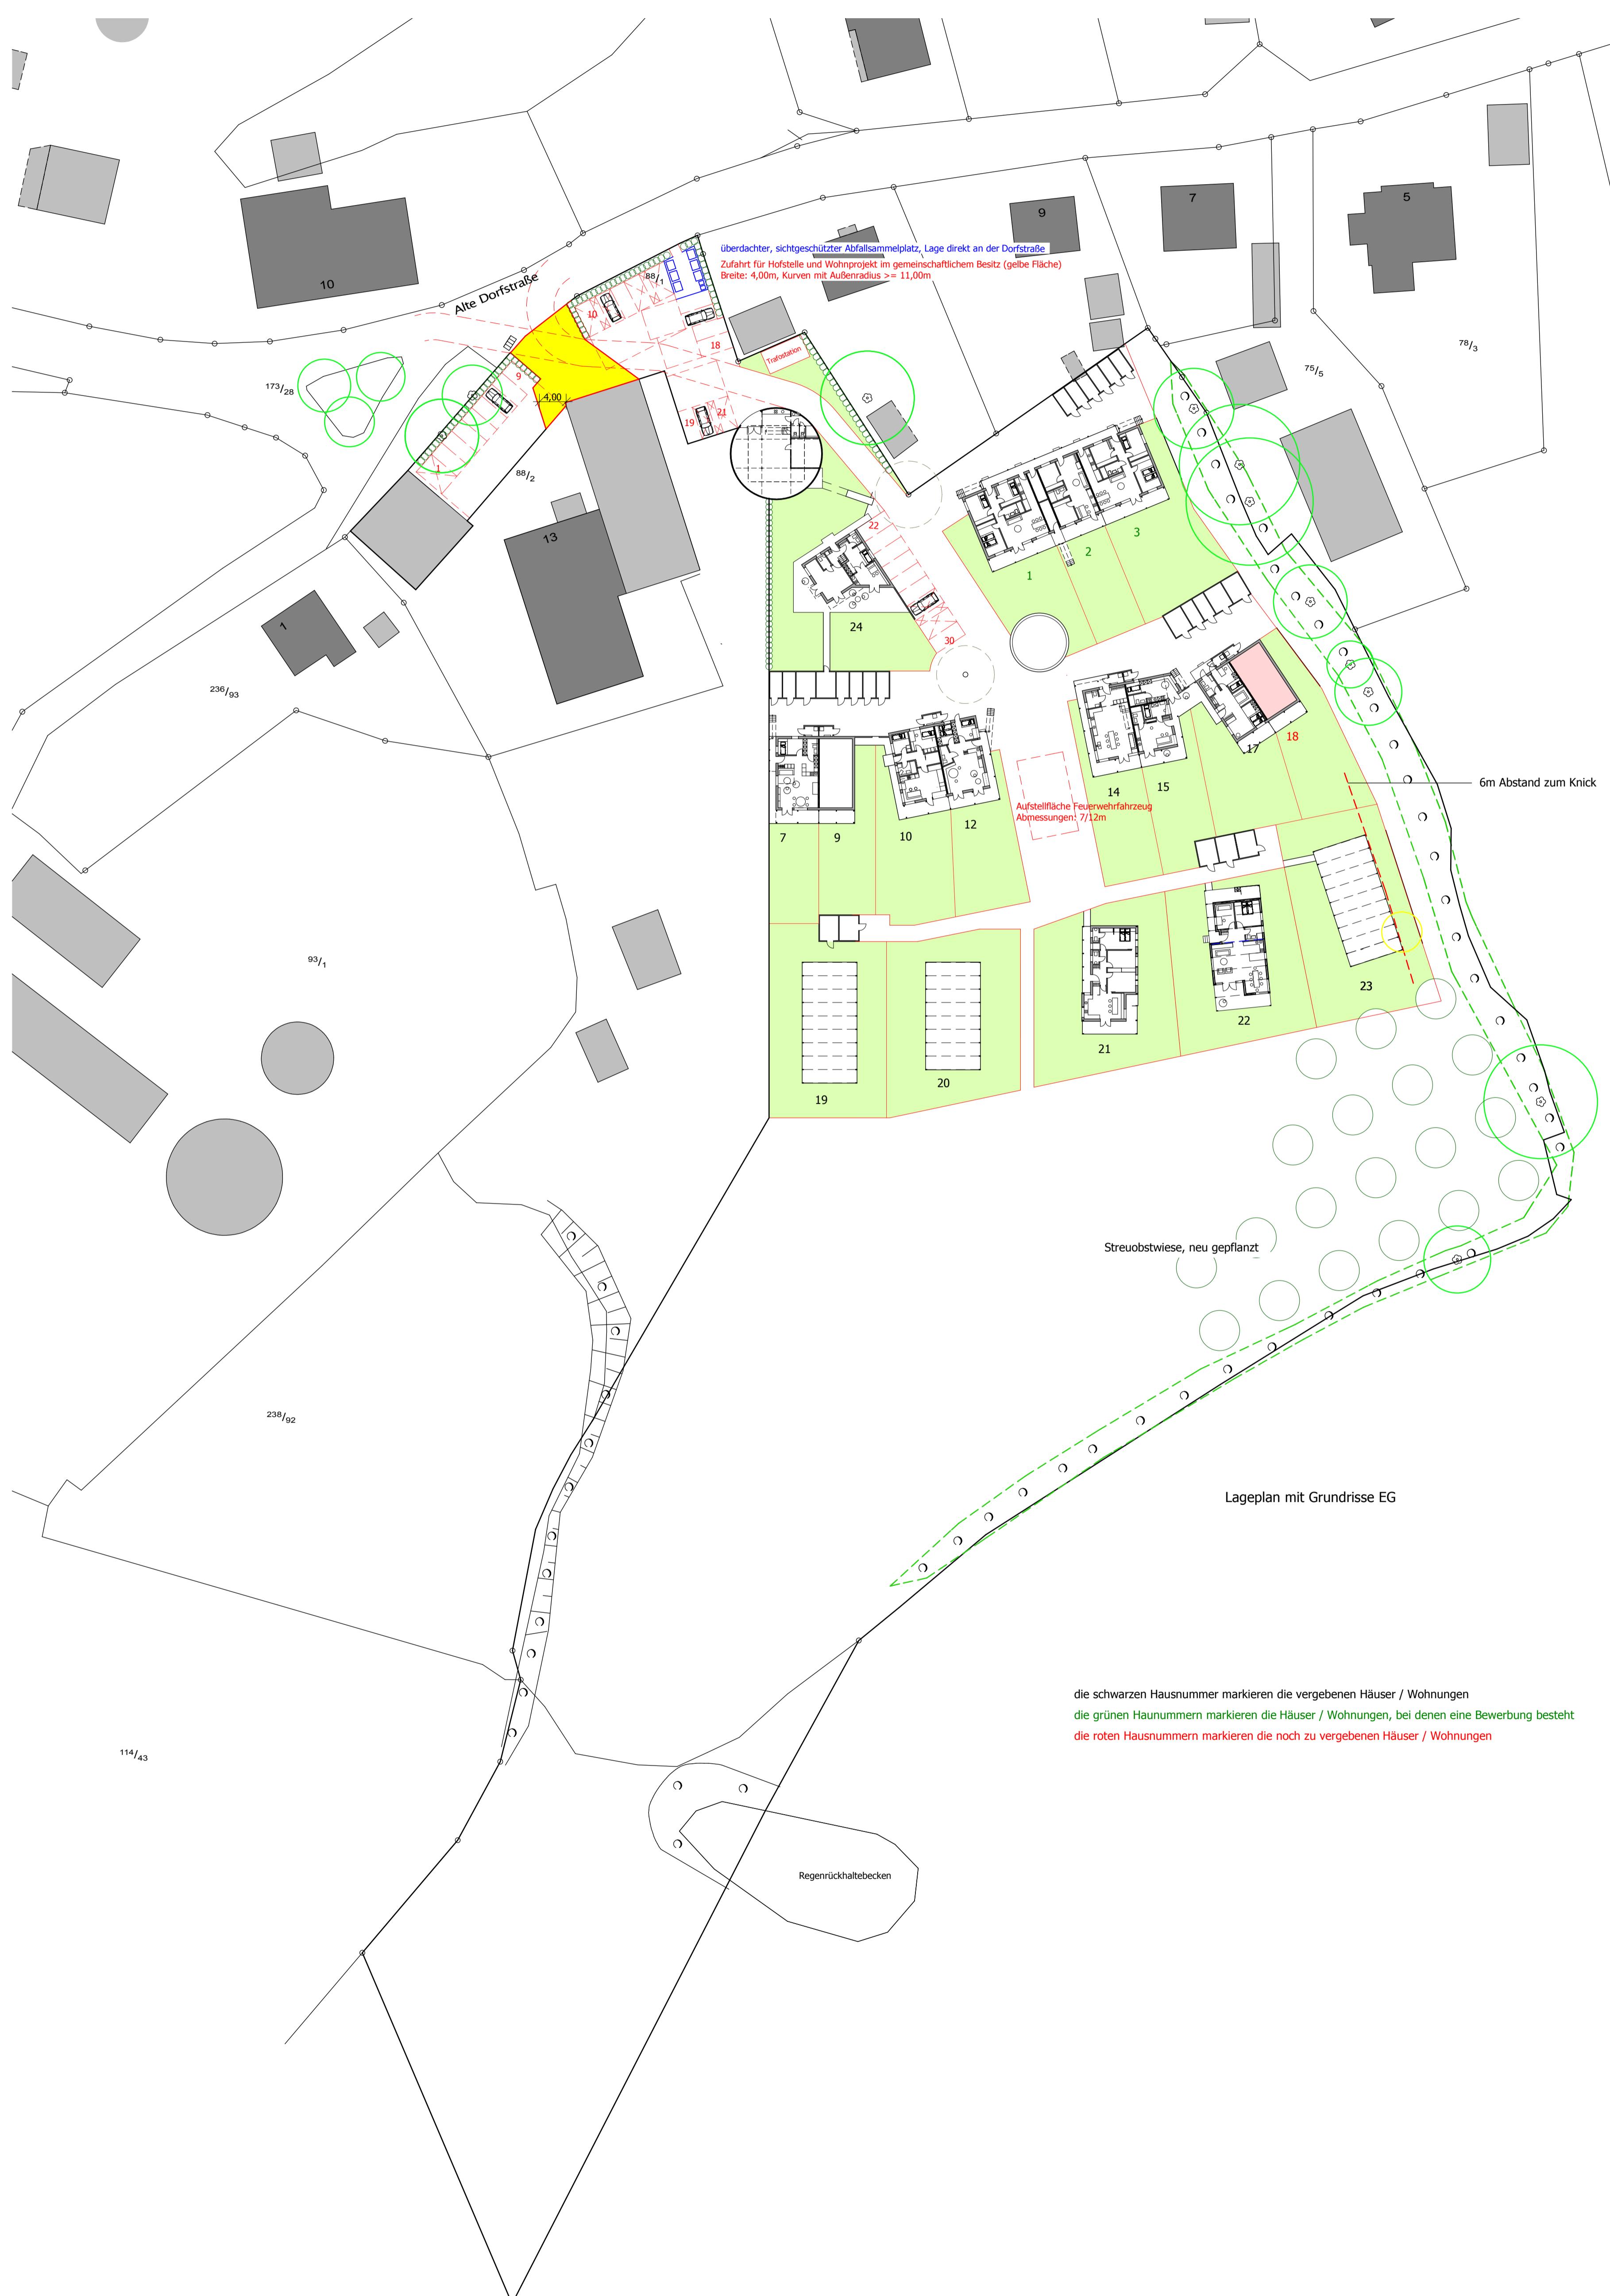

Lageplan mit Grundrisse EG

die schwarzen Haushnummern markieren die vergebenen Häuser / Wohnungen  
die grünen Haushnummern markieren die Häuser / Wohnungen, bei denen eine Bewerbung besteht  
die roten Haushnummern markieren die noch zu vergebenen Häuser / Wohnungen



Alte Dorfstraße 13, 24306 Rathjensdorf		
INDEX	DATEN/ÄNDERUNGEN	
Neuantrag:	datum: 28.10.25 Bewerber: A0 Ges.: DS	Status: Planmittel Lageplan mit Grundrisse C1:500
Rechner:		Architekt: DAVID SIMON Tel. 04381 935100, Fax: 04381 935101 Gärtner: David Simon Gärtner für Architekt Gärtner für Architekt www.david-simon.de
Unterschrift:		Unterschrift